

ООО "Курские просторы"

Свидетельство о допуске к работам в области инженерных изысканий № 0274-01/И-038

Заказчик: Администрация Кривцовского сельсовета

ПРОЕКТ МЕЖЕВАНИЯ ТЕРРИТОРИИ

"Сеть водоснабжения д.Кривцовка Кривцовского сельсовета
Щигровского района Курской области "

Материалы по обоснованию

45/105-03.20-ПМТ.2

Директор ООО "Курские просторы"

Косицкий А.И.

г. Курск 2019г.

СОСТАВ ПРОЕКТА МЕЖЕВАНИЯ ТЕРРИТОРИИ



№п/п	Наименование документа	страница
Основная часть.		
1	Пояснительная записка.	3-6
2	Чертеж межевания.	7

Материалы по обоснованию.		
1	План фактического использования территории	3-6

						45/105-03.20-ПМТ2			
						Проект межевания территории Сеть водоснабжения д.Кривцовка Кривцовского сельсовета Щигровского района Курской области			
Изм.	Кол.уч.	Лист	№ док.	Подп.	Дата		заказ	Лист	Листов
						Заказчик: Администрация Кривцовского сельсовета			1
Проверил	Косицкий А.И.					Состав проекта.	ООО "Курские просторы"		
Исполнитель	Просолупов Г.Н.								



Ситуационный план

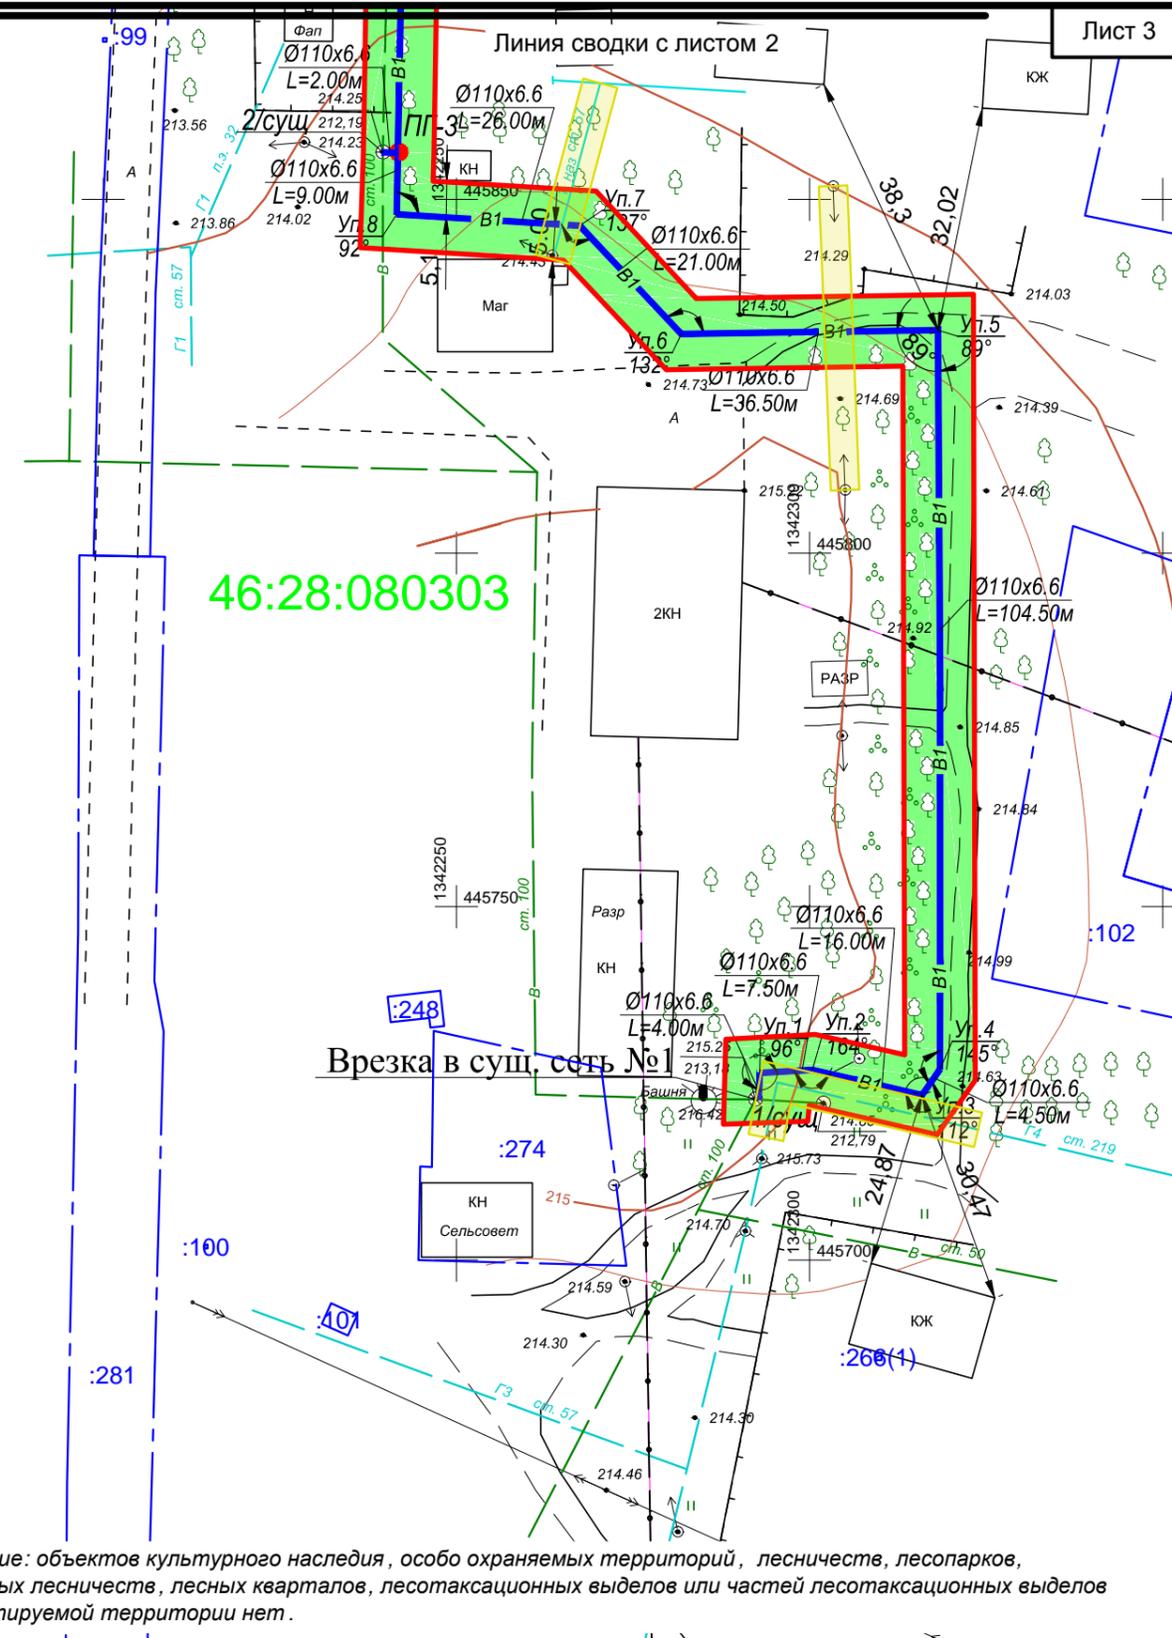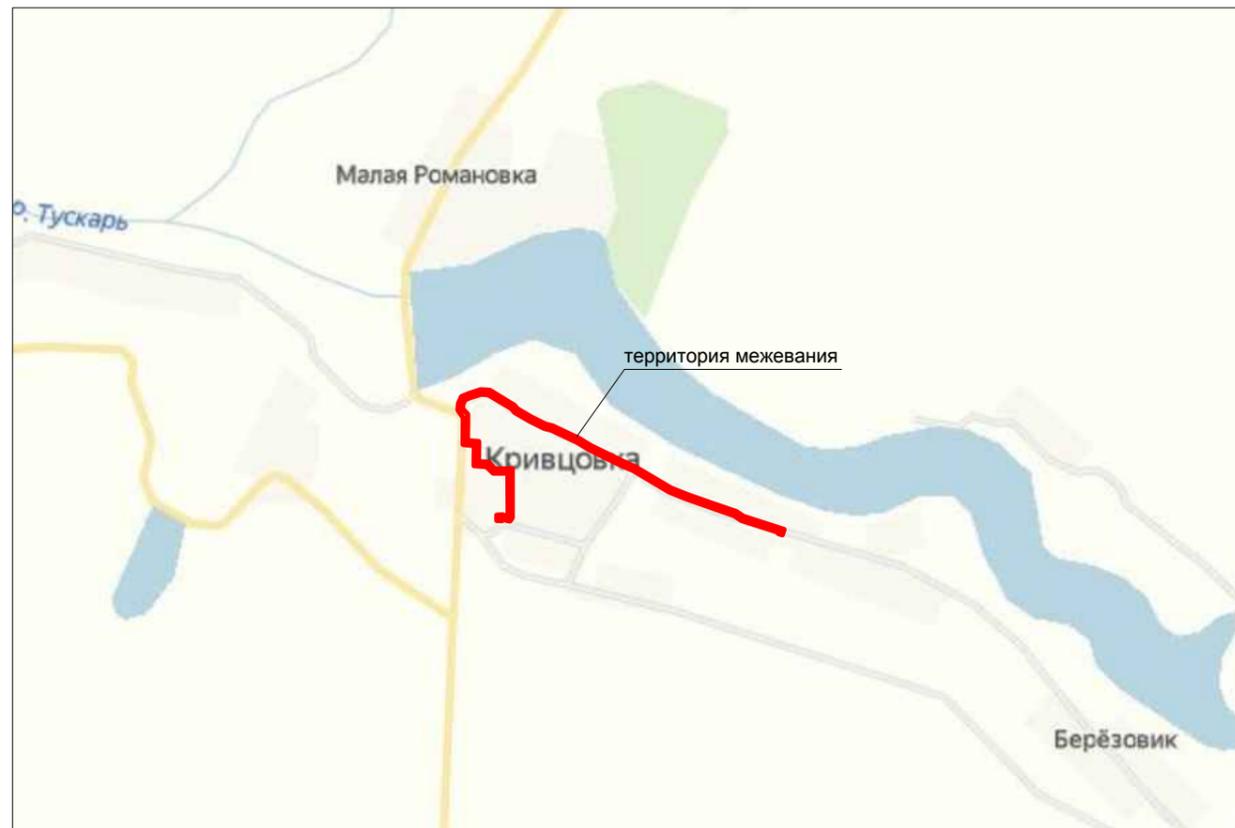


46:28:080303

примечание: объектов культурного наследия, особо охраняемых территорий, лесничеств, лесопарков, участковых лесничеств, лесных кварталов, лесотаксационных выделов или частей лесотаксационных выделов на проектируемой территории нет.

Условные обозначения:	
	Граница административная
	Граница земельного участка оформленного в ГКН
	Граница кадастрового квартала
XX:XX:XXXXXX	Номер кадастрового квартала
:XX	Номер кадастрового участка
	Участок полосы отвода расположенной в кадастровом квартале
	Участок полосы отвода расположенной в границах участка ГКН
	Участок оформленный в ГКН
	Зона с особыми условиями использования территории
	Проектируемый водопровод
	Высоковольтная линия электропередач
	Газопровод
	Кабель связи


45/105-03.20-ПМТ2					
Проект межевания территории					
Сеть водоснабжения д.Кривцовка Кривцовского сельсовета Щигровского района Курской области					
Изм.	Кол.уч	Лист	№ док	Подп.	Дата
Заказчик:				масштаб	Лист
Администрация Кривцовского сельсовета				1:1000	1
План фактического использования территории				Листов	4
Проверил				ООО "Курские просторы"	
Исполнитель					

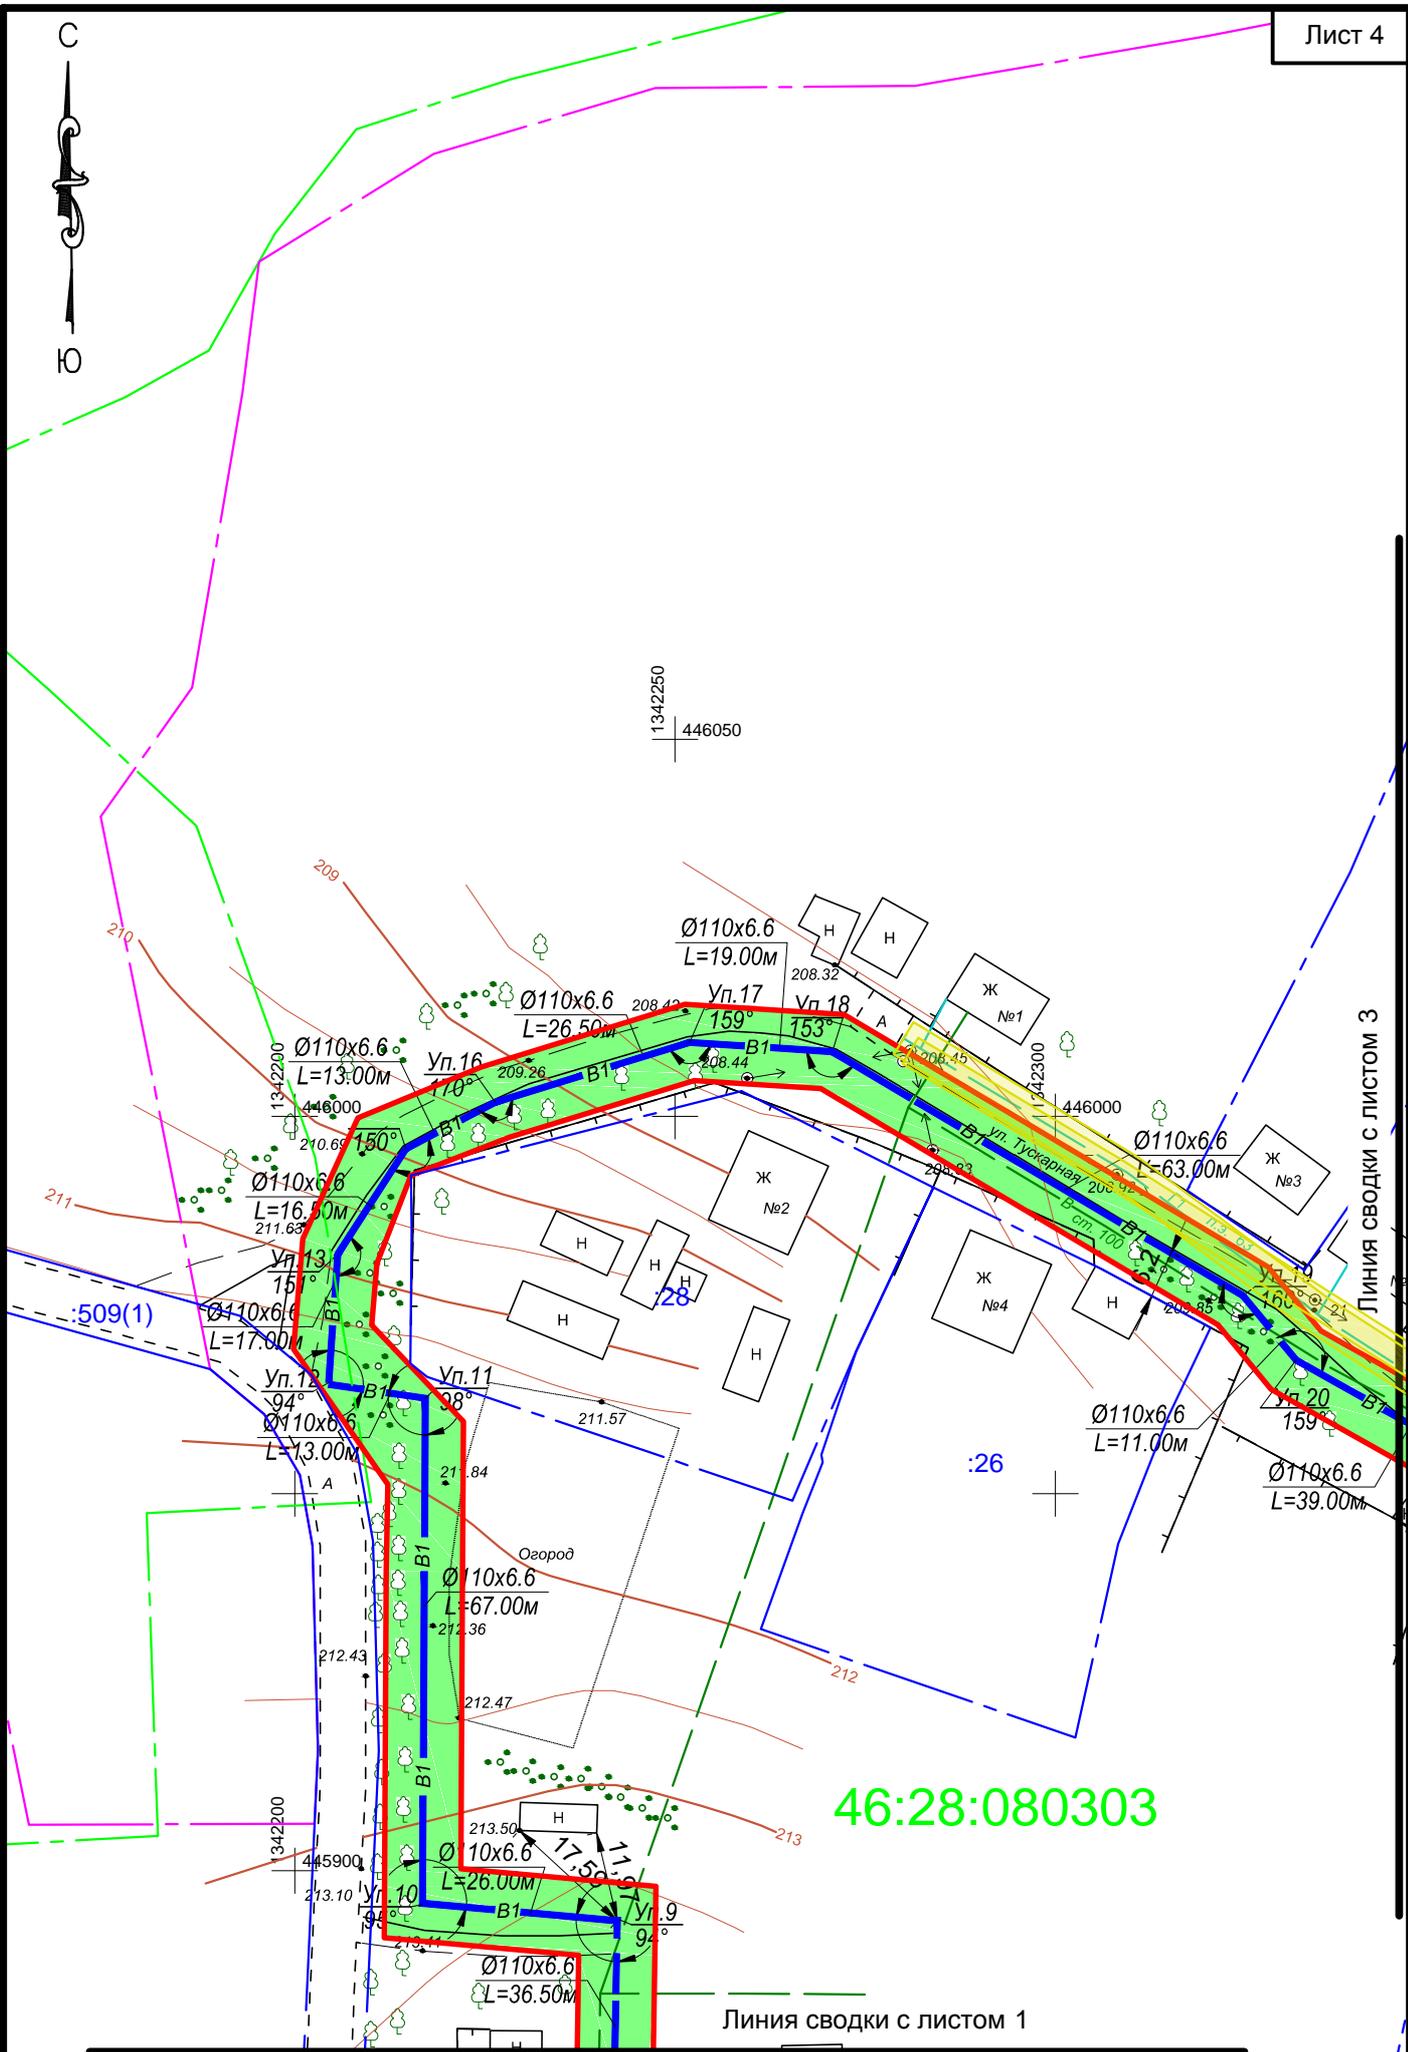

46:28:080303


Кол.уч	Лист	№ док	Подп.	Дата

План фактического использования территории

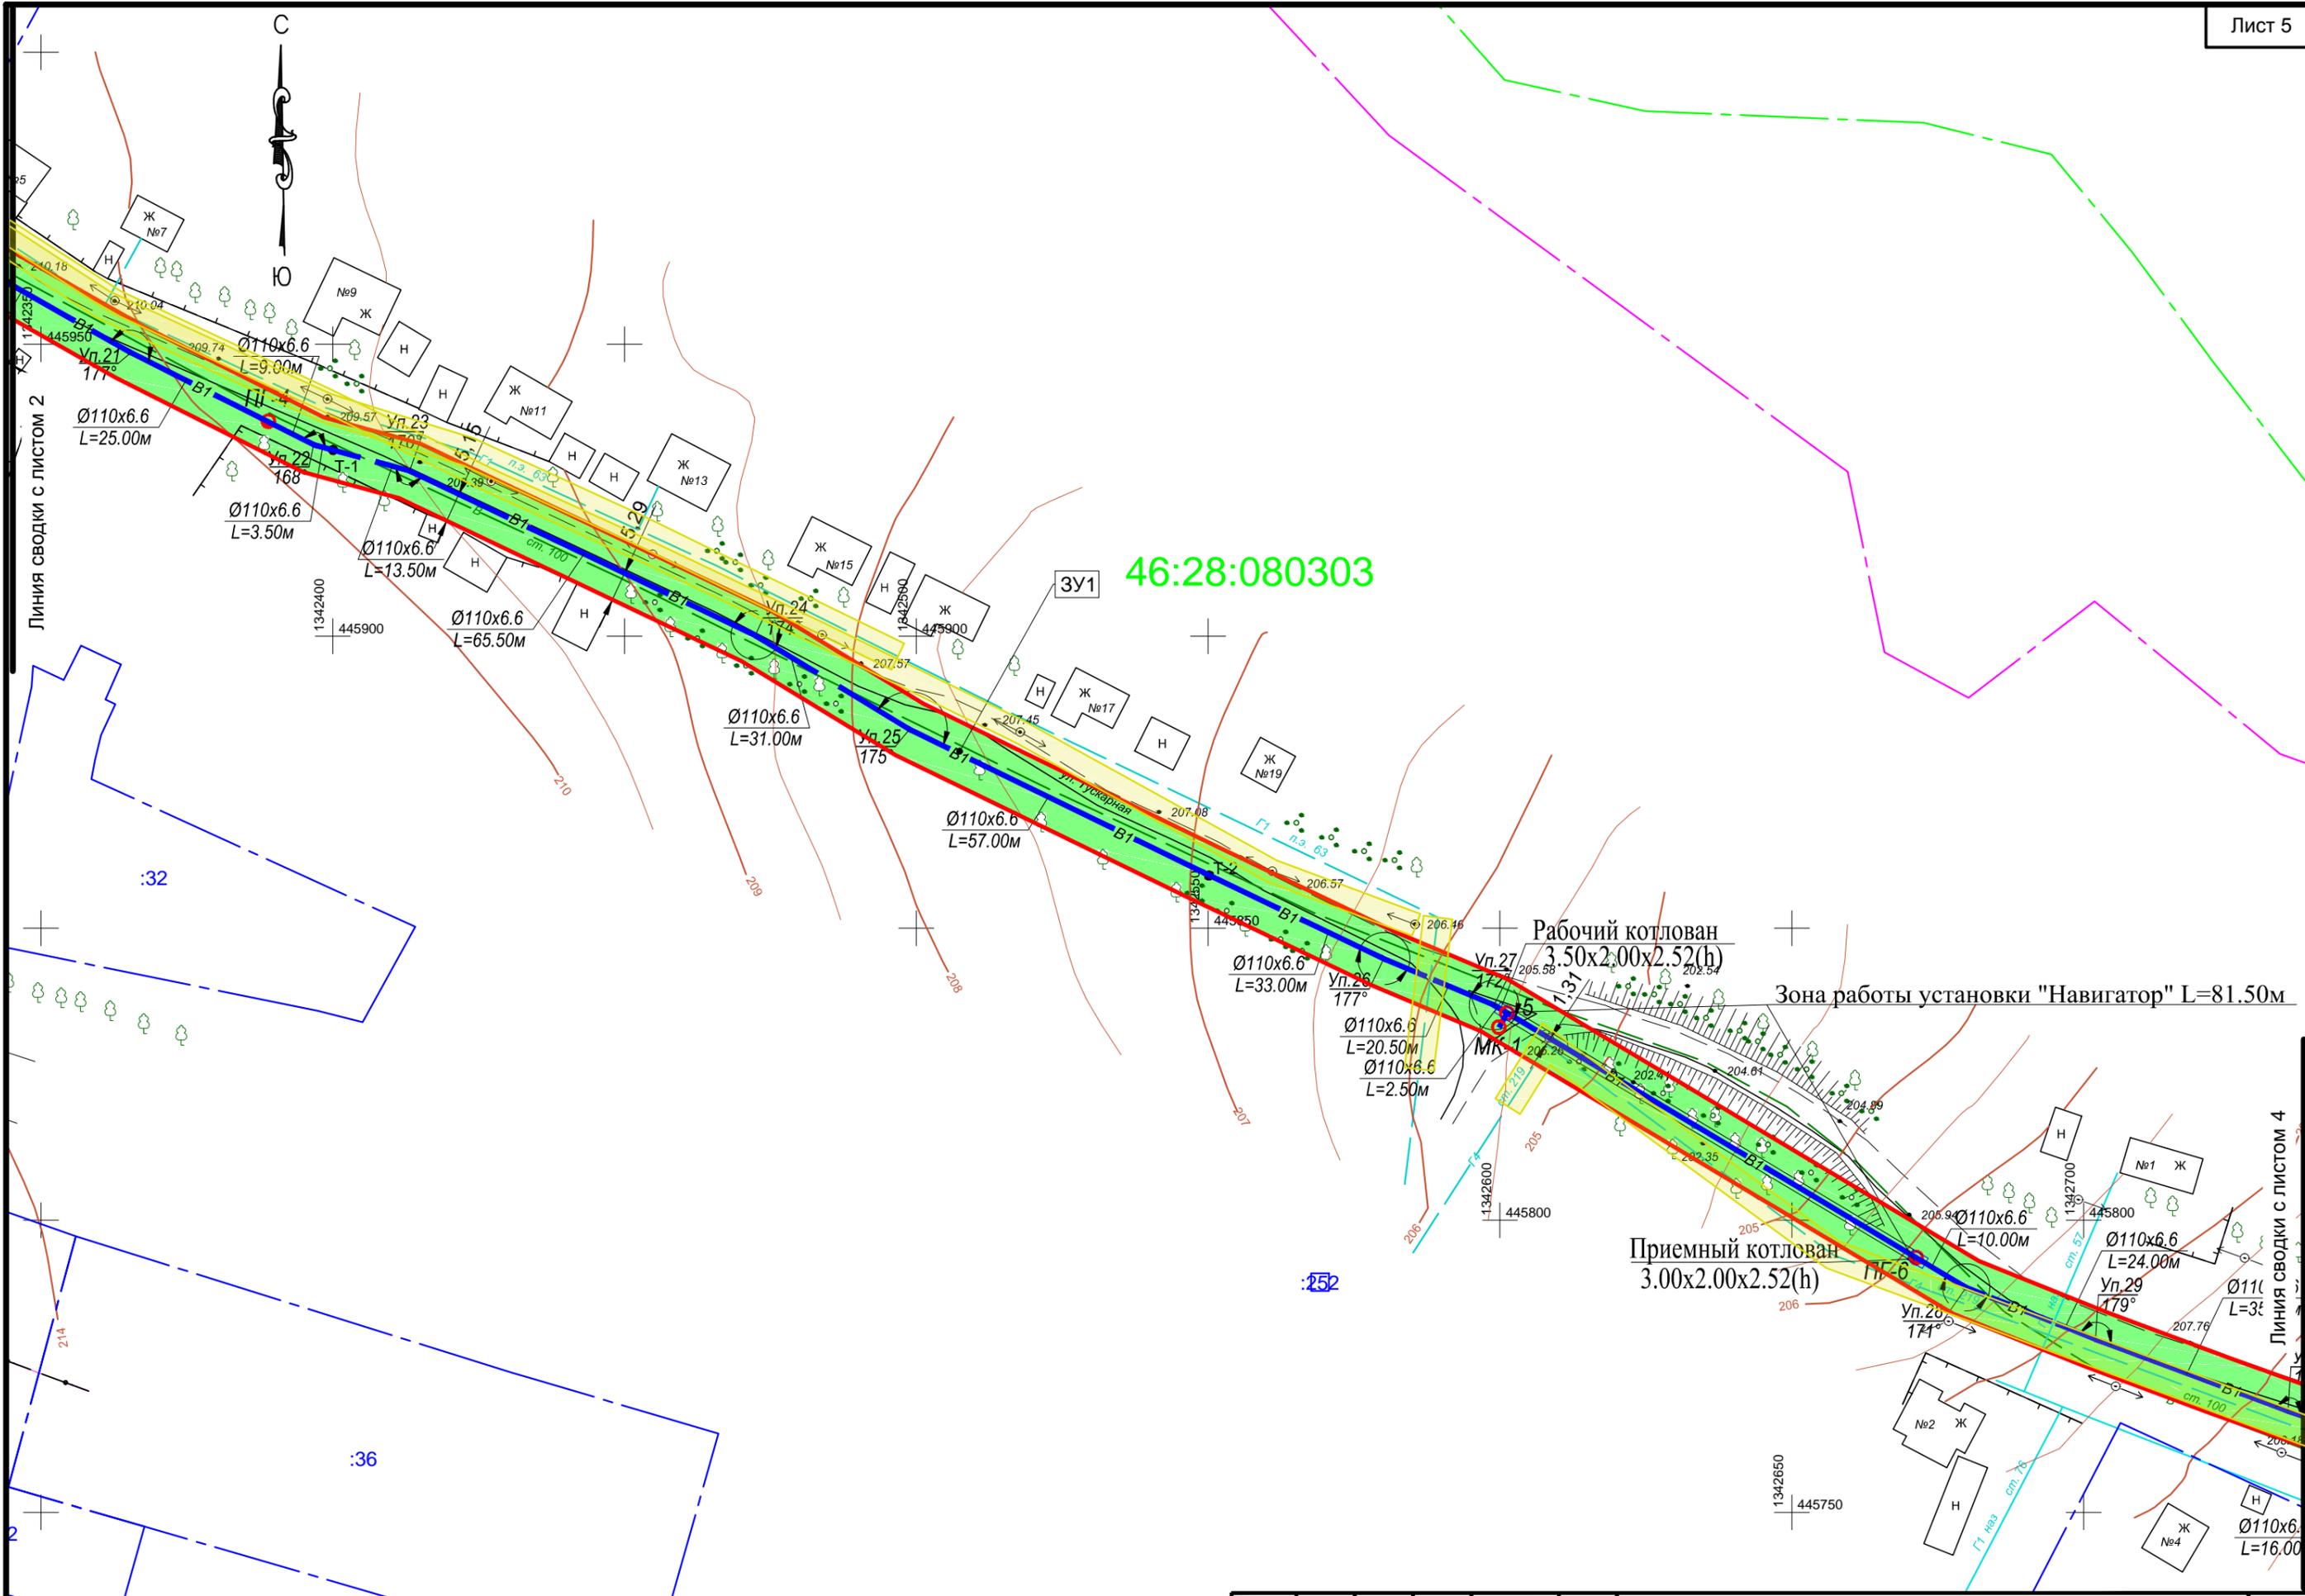

Кол.уч	Лист	№ док	Подп.	Дата	

План фактического использования территории

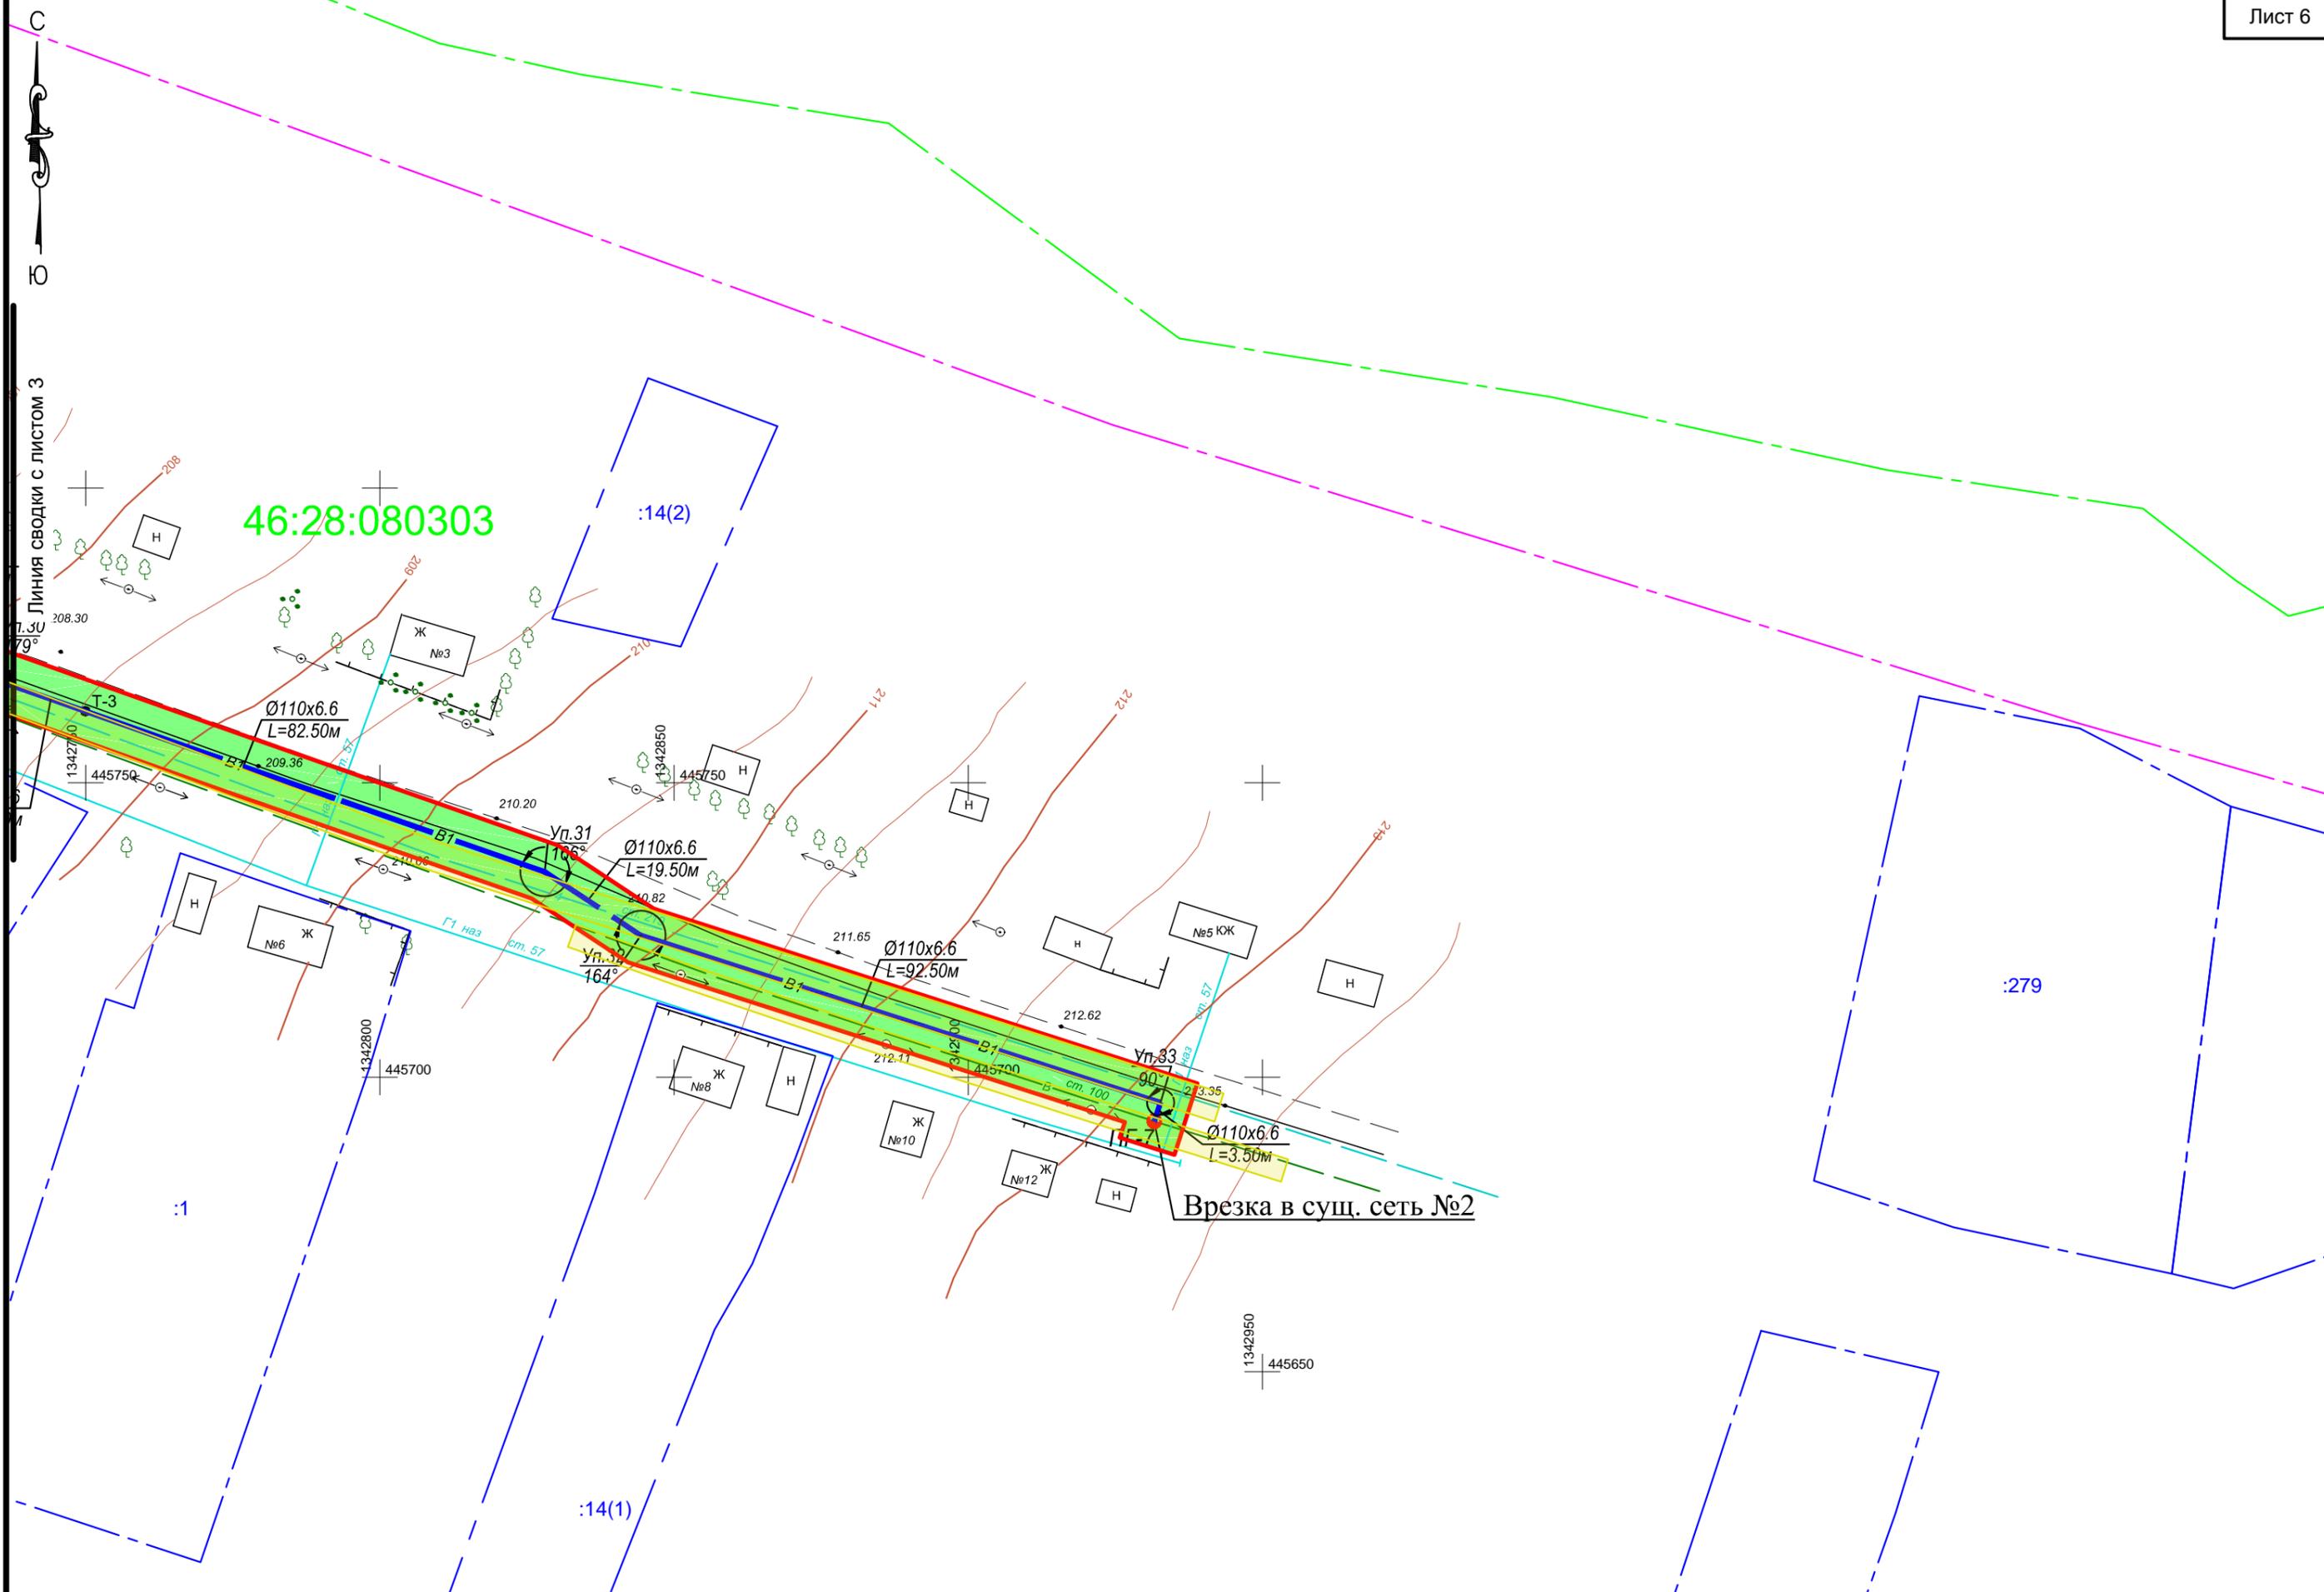

Линия сводки с листом 3

46:28:080303

Врезка в сущ. сеть №2

1342950
445650

Кол.уч	Лист	№ док	Подп.	Дата	

План фактического использования территории



АДМИНИСТРАЦИЯ КРИВЦОВСКОГО СЕЛЬСОВЕТА ЩИГРОВСКОГО РАЙОНА КУРСКОЙ ОБЛАСТИ

ПОСТАНОВЛЕНИЕ

от «10» марта 2020 года № 39

О разработке проекта планировки территории и проекта межевания в его составе для установления границ земельных участков предназначенных для строительства и размещения линейного объекта: «Сеть водоснабжения ул.Тускарная д.Кривцовка Кривцовского сельсовета Щигровского района Курской области»

В соответствии с положениями части 1, статьи 41, статьи 46 Градостроительного кодекса РФ, Федеральным законом от 06.10.2003 № 131-ФЗ «Об общих принципах организации местного самоуправления в Российской Федерации», Уставом муниципального образования «Кривцовский сельсовет» Щигровского района Курской области, Соглашением о передаче полномочий от администрации муниципального образования «Щигровский район» Курской области по утверждению подготовленной на основе генеральных планов сельских поселений документации по планировке территории (проект планировки и проектов межевания территории) от 17.04.2019 г., в целях соблюдения права человека на благоприятные условия жизнедеятельности, прав и законных интересов правообладателей земельных участков и объектов капитального строительства Администрация Кривцовского сельсовета Щигровского района Курской области постановляет:

1. Определить заказчиком разработки проекта планировки территории и проекта межевания в его составе для установления границ земельных участков предназначенных для строительства и размещения линейного объекта: «Сеть водоснабжения ул.Тускарная д.Кривцовка Кривцовского сельсовета Щигровского района Курской области» Администрацию Кривцовского сельсовета Щигровского района Курской области.
2. Администрации Кривцовского сельсовета Щигровского района Курской области осуществить в установленном порядке проверку проекта планировки территории и проекта межевания в его составе для установления границ земельных участков предназначенных для строительства и размещения линейного объекта: «Сеть водоснабжения ул.Тускарная д.Кривцовка Кривцовского сельсовета Щигровского района Курской области» и направить Главе Кривцовского сельсовета Щигровского района Курской области для дальнейшего согласования.

3. До утверждения проекта планировки территории и проекта межевания в его составе для установления границ земельных участков предназначенных для строительства и размещения линейного объекта: «Сеть водоснабжения ул.Тускарная д.Кривцовка Кривцовского сельсовета Щигровского района Курской области» заместителю Главы администрации Кривцовского сельсовета Щигровского района Курской области Ивляковой И.Н. провести публичные слушания по проекту планировки территории и проекту межевания в его составе для установления границ земельных участков предназначенных для строительства и размещения линейного объекта: «Сеть водоснабжения ул.Тускарная д.Кривцовка Кривцовского сельсовета Щигровского района Курской области».

4. Опубликовать настоящее постановление в течении трех дней в установленном порядке.

5. Контроль за исполнением настоящего постановления оставляю за собой.

6. Настоящее постановление вступает в силу со дня его официального опубликования.

Глава Кривцовского сельсовета



И.В. Болычева